



新北市政府養護工程處

中和區興南路一段(景新街~南山路)
南勢角站周邊人行道改善工程(A段)

樹木移植計畫

細類代碼	流水號	版次
PA	001	01

主辦單位：新北市政府養護工程處

設計單位：杜風工程服務股份有限公司

監造單位：杜風工程服務股份有限公司

施工廠商：辰茂營造工程有限公司

新北市景觀樹木修剪技術合格證：

姓名	吳○賢	證號	11203024
		有效期限	115.10.04



中 華 民 國 1 1 5 年 4 月

送審核章表

工程名稱：中和區興南路一段(景新街~南山路)南勢角站周邊人行道改善工程(A段)

合約編號：F11419

計畫名稱：樹木移植計畫

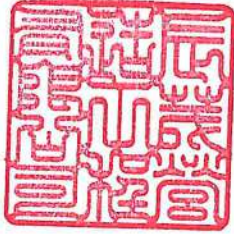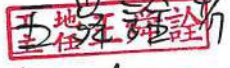承攬廠商	辰茂營造有限公司	提報次數：第 一 次 提報日期： 【蓋公司章】  	簽章欄 【主任技師、工地主任、品管人員應簽章並簽署日期】   
監造單位	杜風工程服務股份有限公司	審查結果： ☐ 依審查意見重新提報（限定提報日期： ） ☒ 審查合格 審查合格日期：115.4.13 審查合格文號：杜風公字第1150002440 【蓋公司章】   	簽章欄 【專業技師、現場監造主管應簽章並簽署日期】   4/13 吳宇恒 4/13
核定機關	新北市政府養護工程處	☐ 依修正意見重新提報（限定提報日期： ） ☐ 同意核定 核定日期： 核定文號： 機關戳章：	

備註：1. 計畫書經監造單位審查，轉請主辦機關核定後函覆監造廠商及承攬廠商，始完成審核程序。

備註：2. 本表應裝訂於計畫書首頁。


目錄

壹、移植樹種.....	1
貳、移植目的.....	5
參、施工日期.....	5
肆、遷移地點.....	5
伍、移植方法.....	5
陸、申請者(工程主辦機關及施工單位).....	11
柒、附件.....	12

壹、移植樹種：

榕樹9棵(施工前現場照片詳附件1)。

編號	樹種	胸徑(公分)(樹圍)	樹高(公尺)
1	榕樹	12.73(樹圍40/3.1416)	5.0
2	榕樹	15.28(樹圍48/3.1416)	5.0
3	榕樹	18.14(樹圍57/3.1416)	5.0
4	榕樹	14.01(樹圍44/3.1416)	5.0
5	榕樹	17.51(樹圍55/3.1416)	5.0
6	榕樹	11.46(樹圍36/3.1416)	4.2
7	榕樹	14.64(樹圍46/3.1416)	4.5
8	榕樹	12.41(樹圍39/3.1416)	4.5
9	榕樹	26.74(樹圍84/3.1416)	5.0

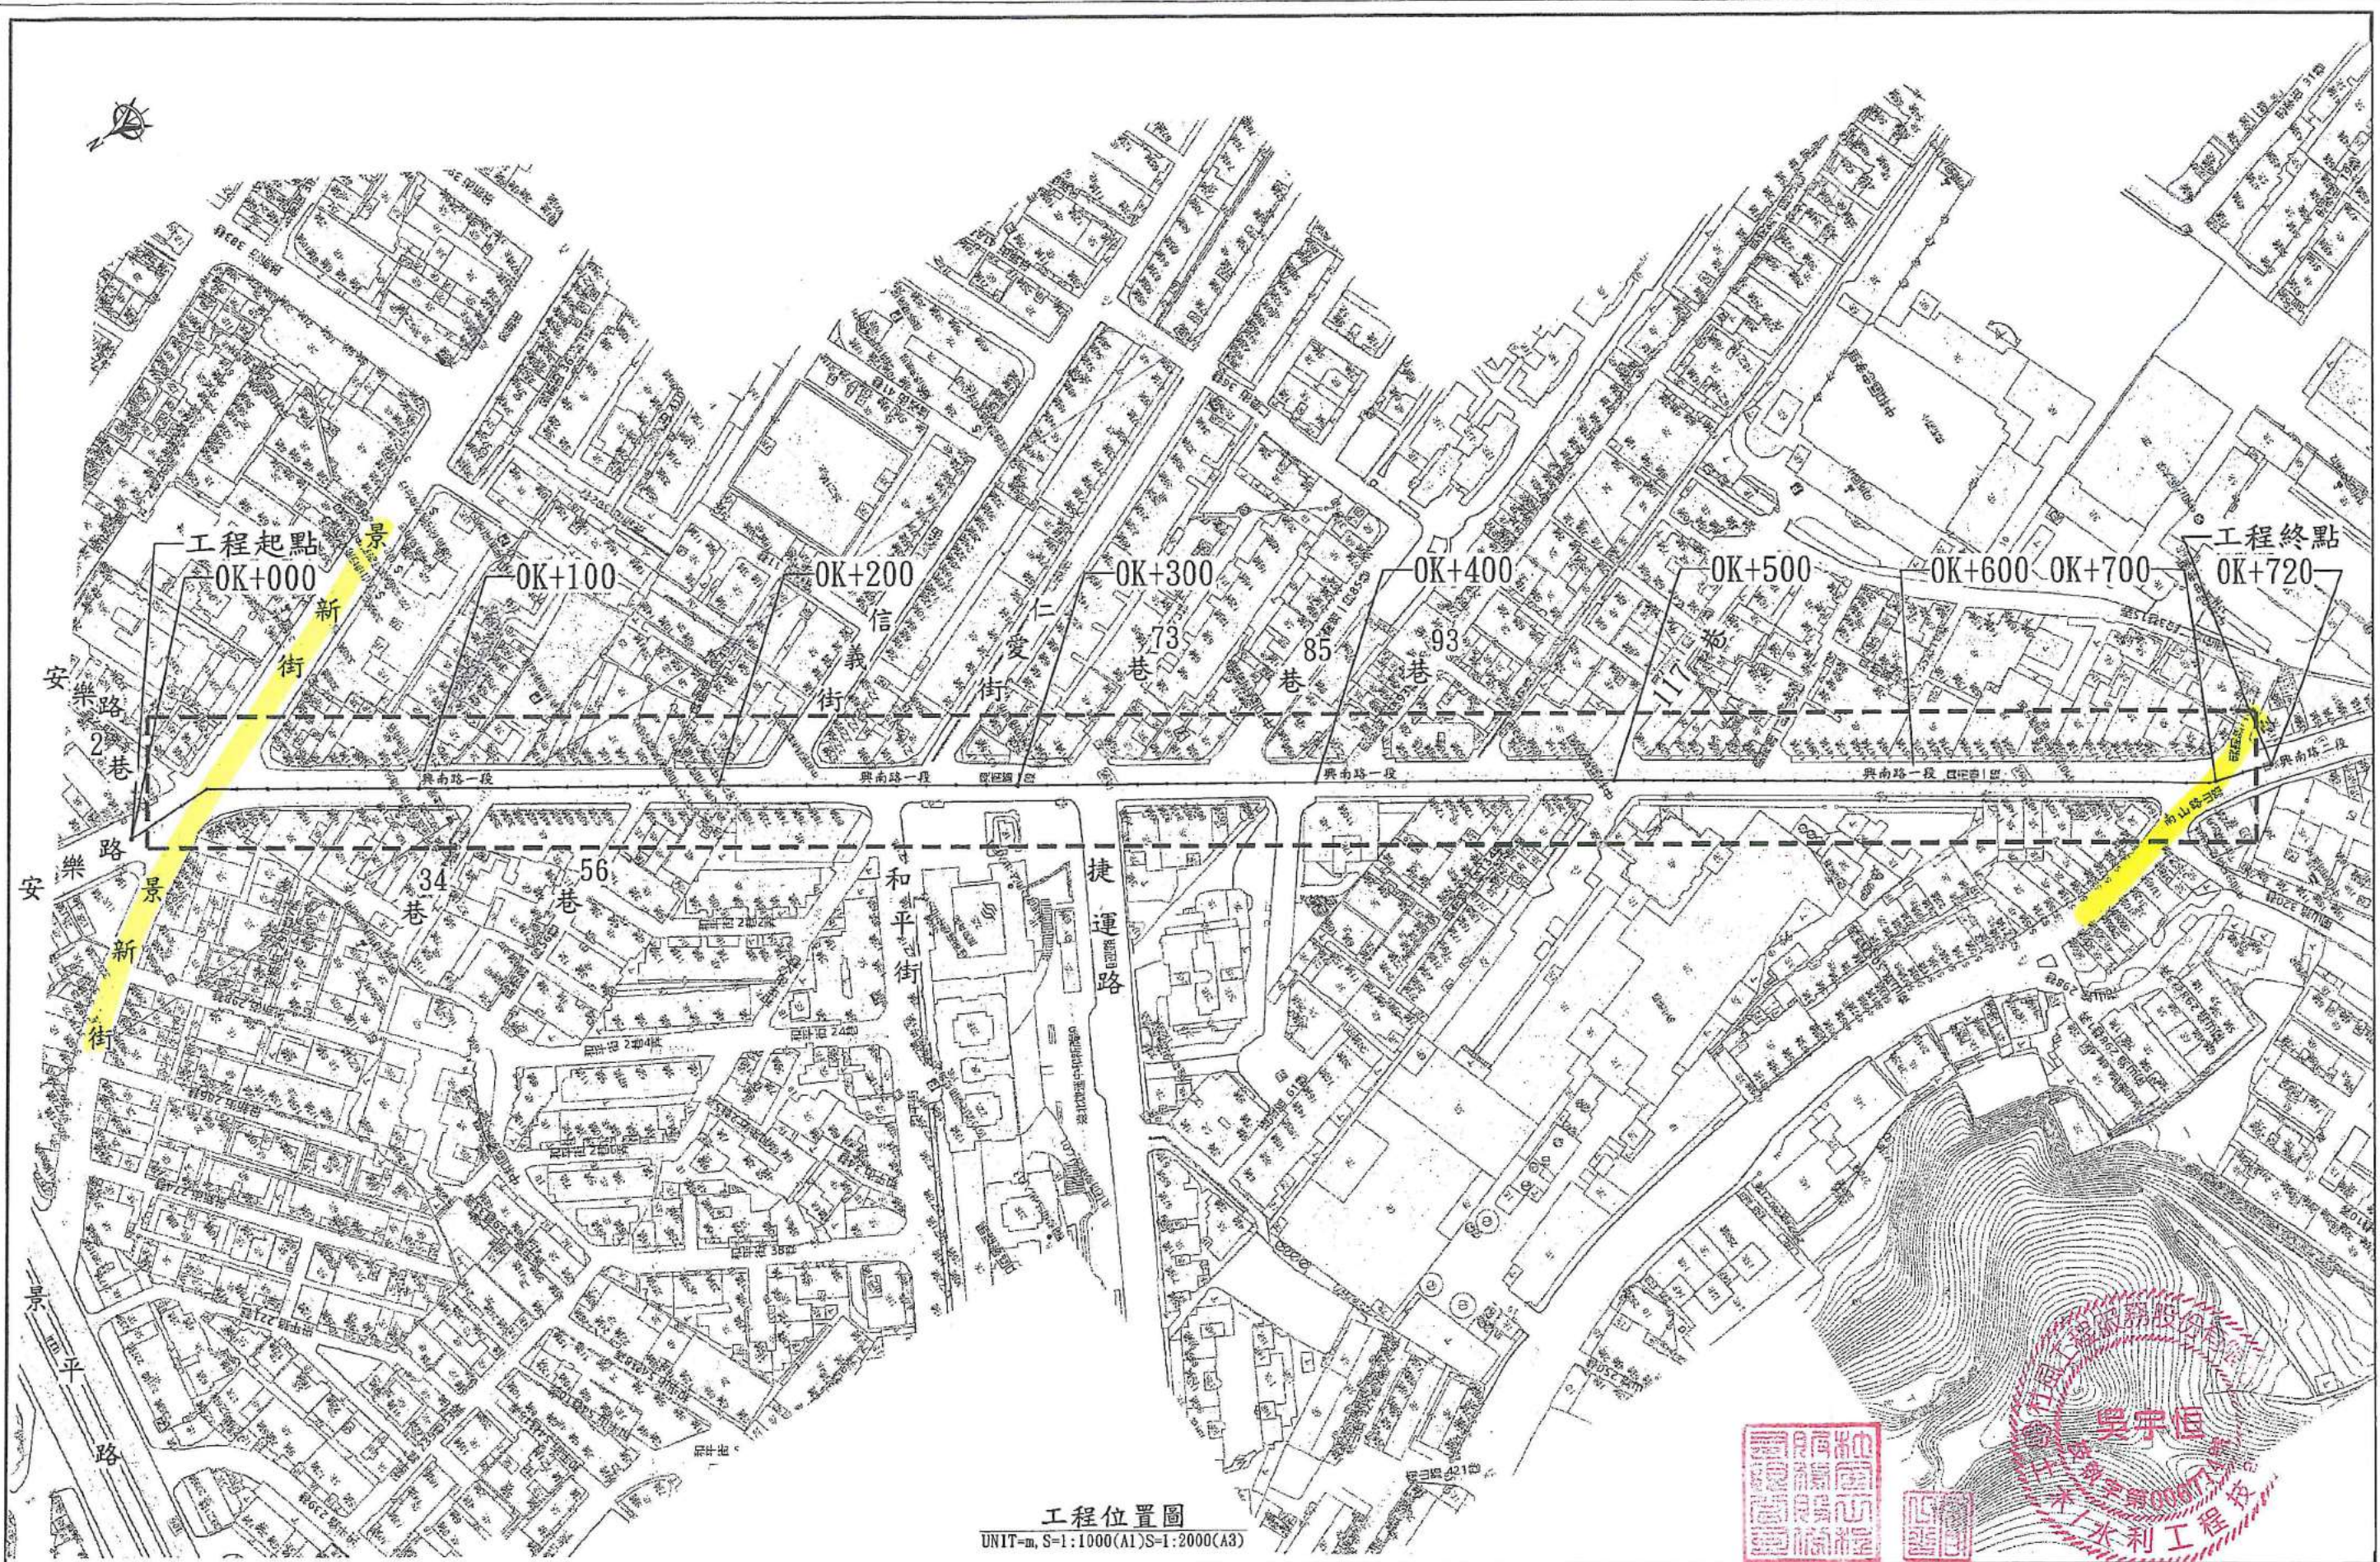


工程位置圖

UNIT=m, S=1:1000(A1)S=1:2000(A3)



變更設計次數	第 次	設 計	杜風工程服務股份有限公司	公司章	技師執業圖記	設 計	工程主辦機關	審定戳記欄	計畫名稱	新北市中和區內道路暨附屬設施人本環境改善工程委託設計監造	工程名稱	中和區興南路一段(景新街-南山路)南勢角站周邊人行道改善工程(A段)	比例尺	如圖示
變更內容		廠商	DO & FIND ENGINEERING CONSULTANTS Co., Ltd.			技師	新北市政府		名 稱		圖 名	工程位置圖	圖號	GE-03
		負責人	曾○平			校對者	養護工程處		工 區	新北市 中和區			張數	05
		地 址	新北市淡水區中正東路二段27-7號17F			繪圖者			地 址					101

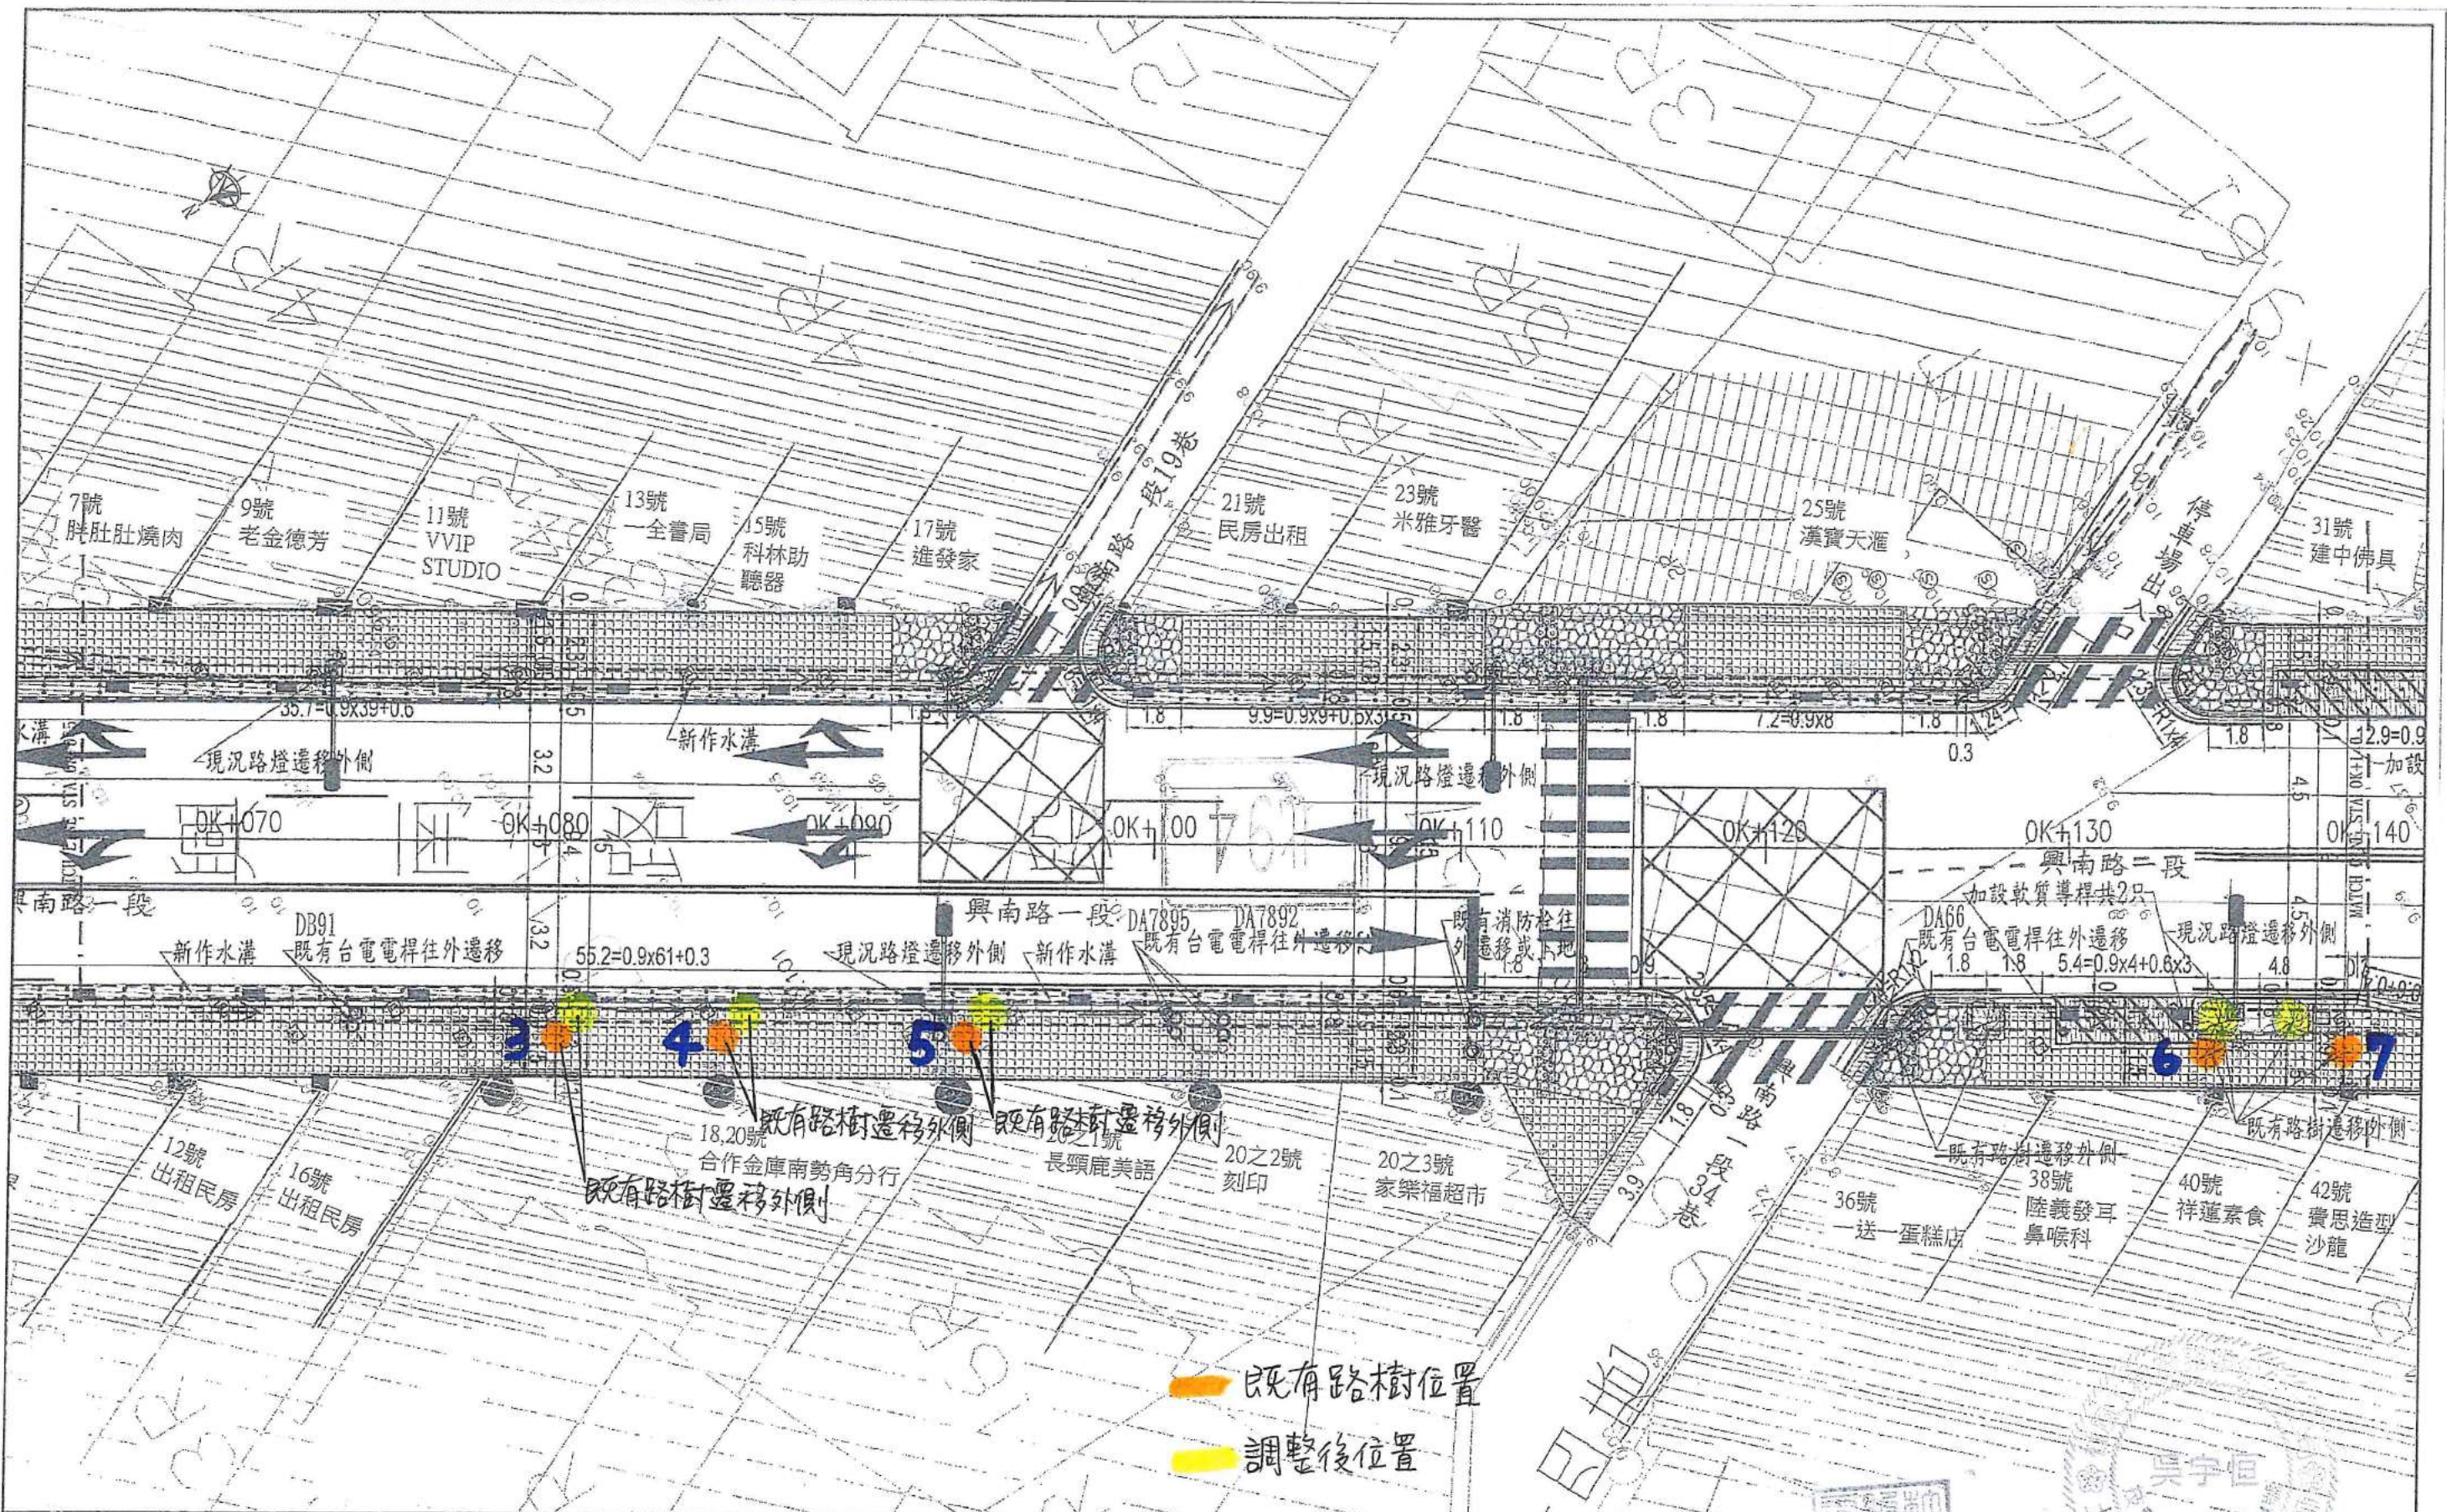

變更設計次數		第	次	設計	廠商	社風工程服務股份有限公司	公司章	技師執業圖記	設計	工程師	工程主辦機關	審定戳記欄	計畫	新北市內區道路暨附屬設施人本環境改善工程委託設計監造	工程	中和區興南路一段(景新街-南山路)南勢角站	比例尺	如圖示
變更內容				負責	人	曾○平	電話	(02)8809-8001	技師	校對者	新北市政府		名稱	新北區	圖名	人行道及排水設施平面配置圖(二)	圖號	SK-05
		地址	新北市淡水區中正東路二段27-7號17F						繪圖者		養護工程處		地址	新北市中和區			張數	15/101

貳、移植目的：

因改善行人通道、調整人行道淨寬，其中影響之樹木應往外遷移至設施帶。

參、施工日期：

預計115年6月中旬開始移植，本次移植考量工期及樹木位於主要道路，恐有公共安全疑慮，擬不斷根採全樹型移植，將俟核准後辦理，施工前10日將設置公告。

肆、遷移地點：

移出地點：中和區興南路一段(景新街~南山路)，雙號側

0K+020~0K+140（現場照片詳附件1）

移入地點：原地往道路側遷移約一公尺至設施帶。

陸、申請者(工程主辦機關及施工單位)

一、移植現況檢核表(範本如附件5)

二、檢附證明文件(範本如附件6):

(一)以個人名義申請：檢附身份證影本。

(二)以公司名義申請：檢附公司登記證明文件或商業登記證明文件。

三、施工單位檢附切結書(範本如附件7)。

四、修剪作業人員檢附切結書(範本如附件8)。

五、份數

本移植計畫書應提送一式6份，於核准後，分別保管者如下：

(一)2份計畫書與1份光碟交新北市政府景觀處保管。

(一)1份交區公所保管。

(二)1份交主辦機關備查。

(三)1份交監造單位保管。

(四)1份核定後交還申請人保管備查。

柒、附件

(附件1移植樹木現場照片)

	
編號1：樹種：榕樹	
規格：胸徑：12.73公分(樹圍40公分/3.1416)；高度：5.0公尺	
移植原因：配合人行道改善工程	

	
編號2：樹種：榕樹	
規格：胸徑：15.28公分(樹圍48公分/3.1416)；高度：5.0公尺	
移植原因：配合人行道改善工程	



編號3：樹種：榕樹

規格：胸徑：18.14公分(樹圍57公分/3.1416)；高度：5.0公尺

移植原因：配合人行道改善工程



編號4：樹種：榕樹

規格：胸徑：14.01公分(樹圍44公分/3.1416)；高度：5.0公尺

移植原因：配合人行道改善工程

	
編號5：樹種：榕樹	
規格：胸徑：17.51公分(樹圍55公分/3.1416)；高度：5.0公尺	
移植原因：配合人行道改善工程	

	
編號6：樹種：榕樹	
規格：胸徑：11.46公分(樹圍36公分/3.1416)；高度：4.2公尺	
移植原因：配合人行道改善工程	



編號7：樹種：榕樹

規格：胸徑：14.64公分(樹圍46公分/3.1416)；高度：4.5公尺


移植原因：配合人行道改善工程




編號8：樹種：榕樹

規格：胸徑：12.41公分(樹圍39公分/3.1416)；高度：4.5公尺

移植原因：配合人行道改善工程

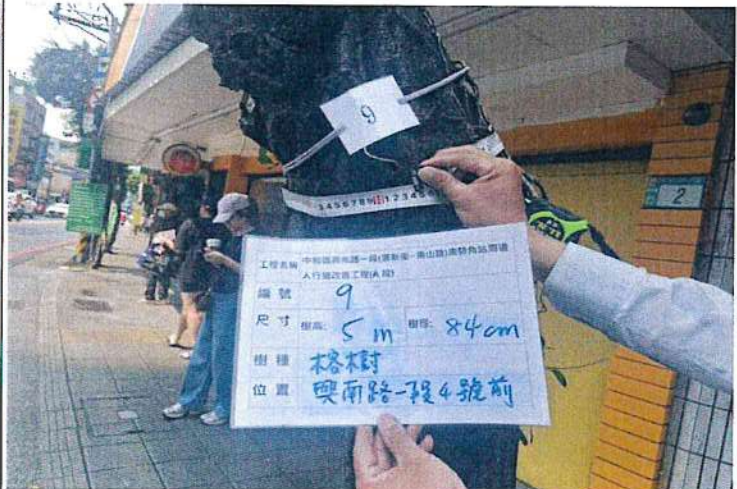	
編號9：樹種：榕樹	
規格：胸徑：26.74公分(樹圍84公分/3.1416)；高度：5.0公尺	
移植原因：配合人行道改善工程	

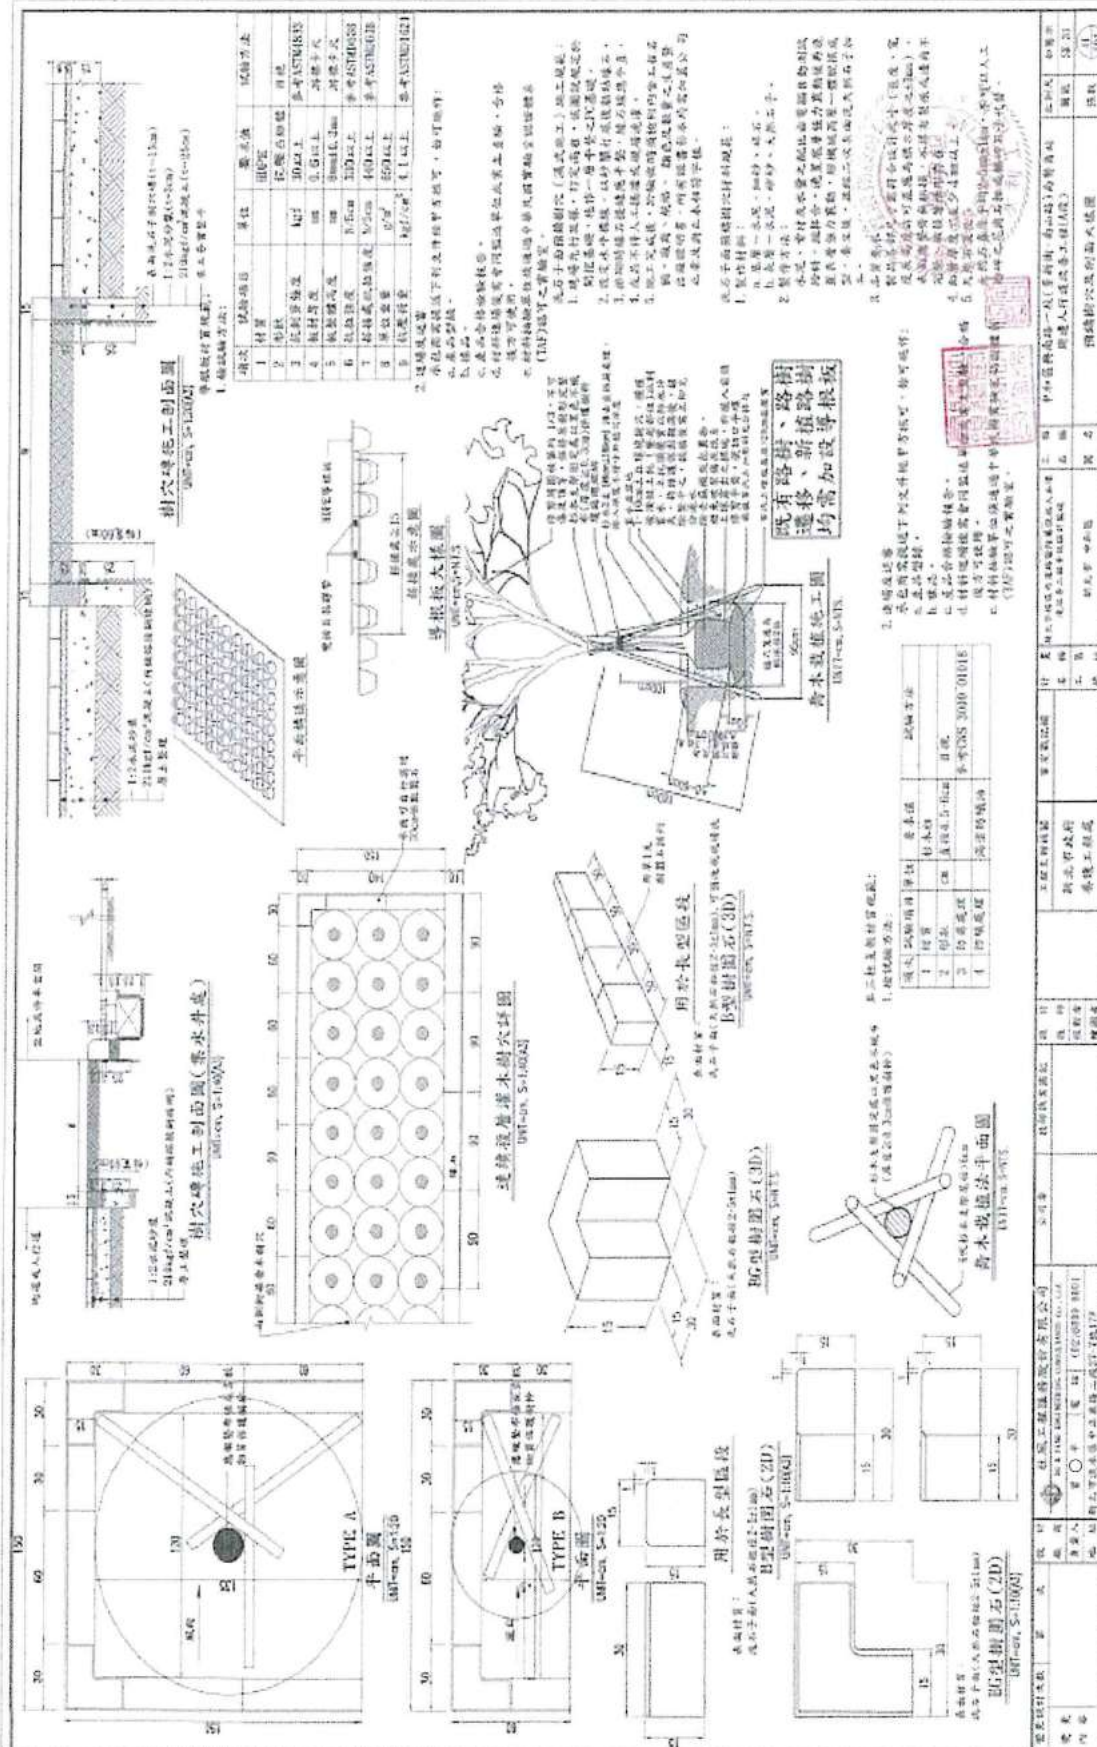

(附件3識別牌)

編號		1	樹種	榕樹
規格		胸徑：12.73公分；高度：5.0公尺		
工程名稱 (或移植原因)		中和區興南路一段(景新街~南山路)南勢角站站周邊人行道路改善工程(A段)	案號*	
工程主辦單位		新北市政府 養護工程處	電話	02-22253299
施工單位		辰茂營造工程 有限公司	電話	02-22980255
陳情專線	移出地點	中和區公所	電話	02-22482688
	移入地點	中和區公所		02-22482688
核准日期		○○年○○月○○日		
移植日期		○○年○○月○○日(請確實填寫)		

*備註：案號如110-中-001-1234

(附件6 證明文件)

二、以公司名義申請(公司登記證明文件或商業登記證明文件):

[【回首頁】](#) [【網站導覽】](#) [【English】](#)

經濟部 商工登記公示資料查詢服務

[重新查詢](#) [友善列印](#) [回查詢清單](#)

統一編號：24245737
公司名稱：辰茂營造工程有限公司

[公司基本資料](#) [董監事資料](#) [經理人資料](#) [分公司資料](#) [工廠資料](#) [內政部消防署列管倉庫](#) [跨域資料](#) [歷史資料](#)
[自行揭露事項](#) [法人董監網絡試用版](#)

[列印此頁](#) [Line](#) [複製連結](#)

公司基本資料

統一編號	24245737 訂閱
登記現況	核准設立「查詢最新營業狀況請至 財政部稅務入口網」
公司名稱	辰茂營造工程有限公司 查詢 「國際貿易署廠商英文名稱查詢(限經營進出口或買賣業務者)」
章程所訂外文公司名稱	
資本總額(元)	38,000,000
代表人姓名	關詩芸
公司所在地	臺北市大同區延平北路1段104號5樓 查詢 同地址登記現況為核准設立之公司家數: 93
登記機關	臺北市政府
核准設立日期	097年10月08日
最後核准變更日期	114年08月20日
所營事業資料	E101011 綜合營造業